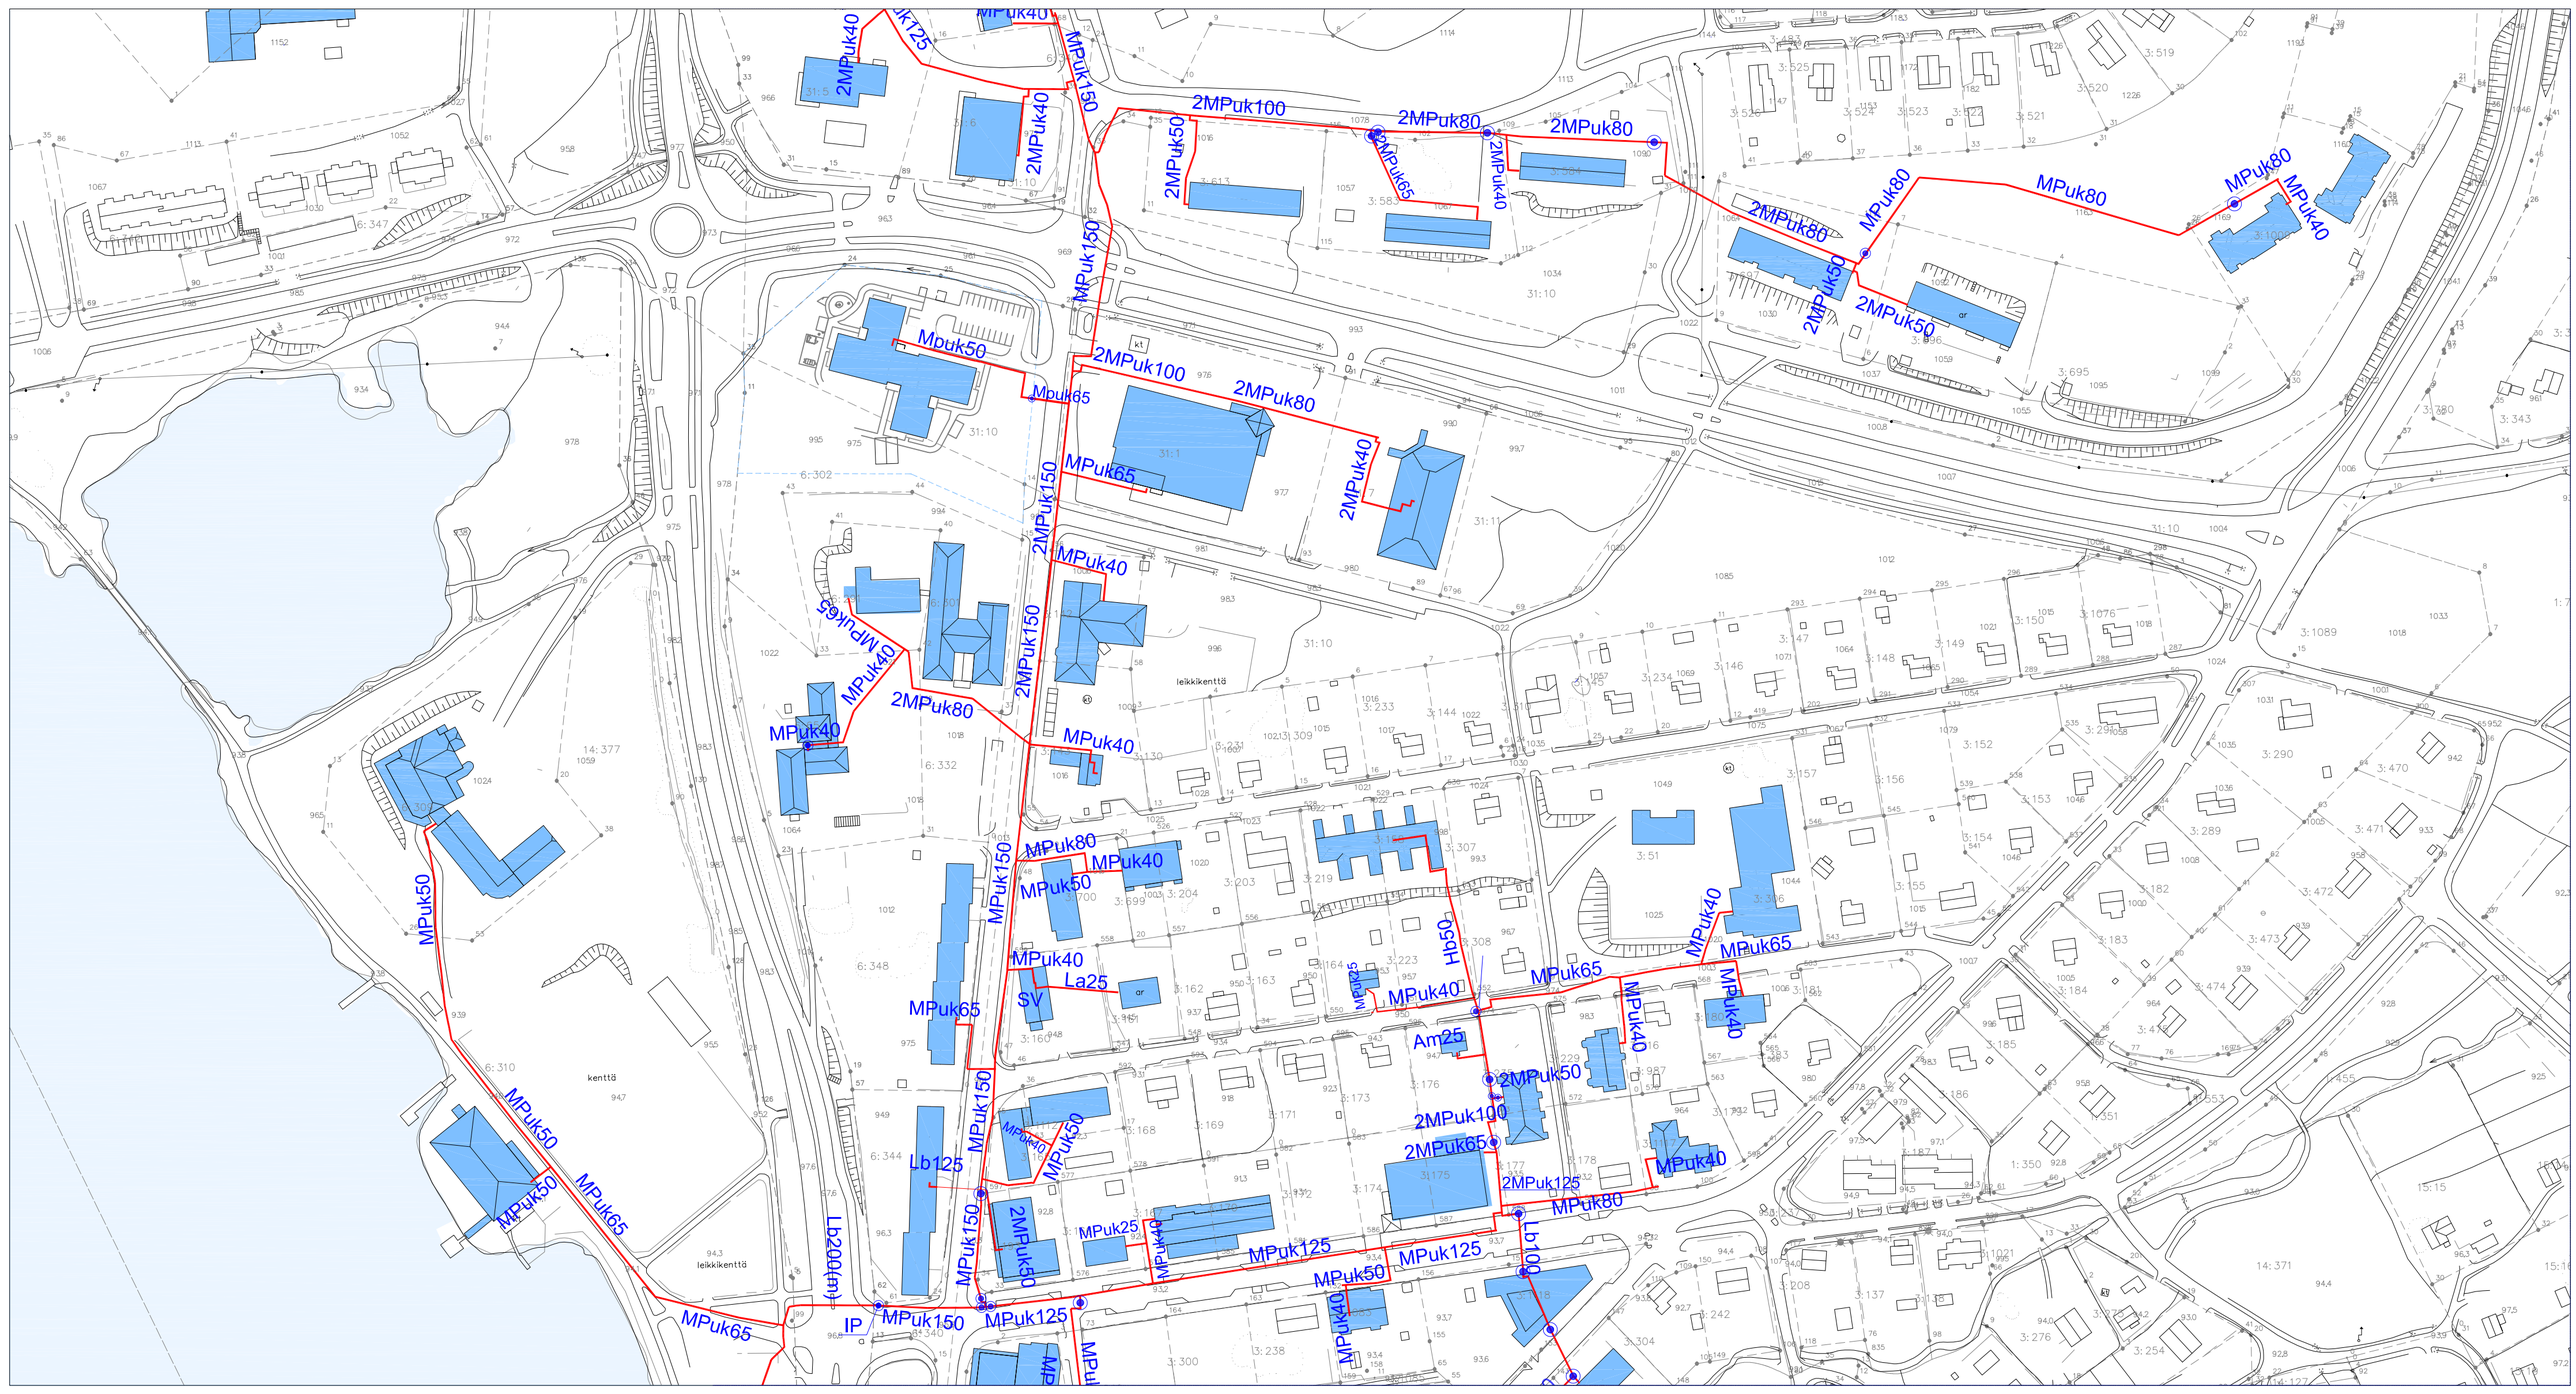

MPuk40
MPuk125
2MPuk40
MPuk150
2MPuk100
2MPuk80
2MPuk50
MPuk65
MPuk80
MPuk40
Mpuk50
Mpuk65
MPuk65
MPuk40
MPuk150
MPuk80
MPuk40
MPuk50
MPuk65
MPuk40
MPuk40
MPuk150
MPuk50
MPuk40
La25
SV
MPuk65
Hb50
MPuk25
MPuk40
MPuk65
MPuk40
MPuk40
Am25
2MPuk50
2MPuk100
2MPuk65
2MPuk125
MPuk80
MPuk40
Lb125
MPuk150
MPuk40
MPuk50
MPuk25
MPuk40
MPuk125
MPuk125
MPuk50
MPuk40
Lb100
Lb200(m)
IP
MPuk150
MPuk125
MPuk65
MPuk50
MPuk50
MPuk65
MPuk65
leikkikenttä
kenttä
leikkikenttä