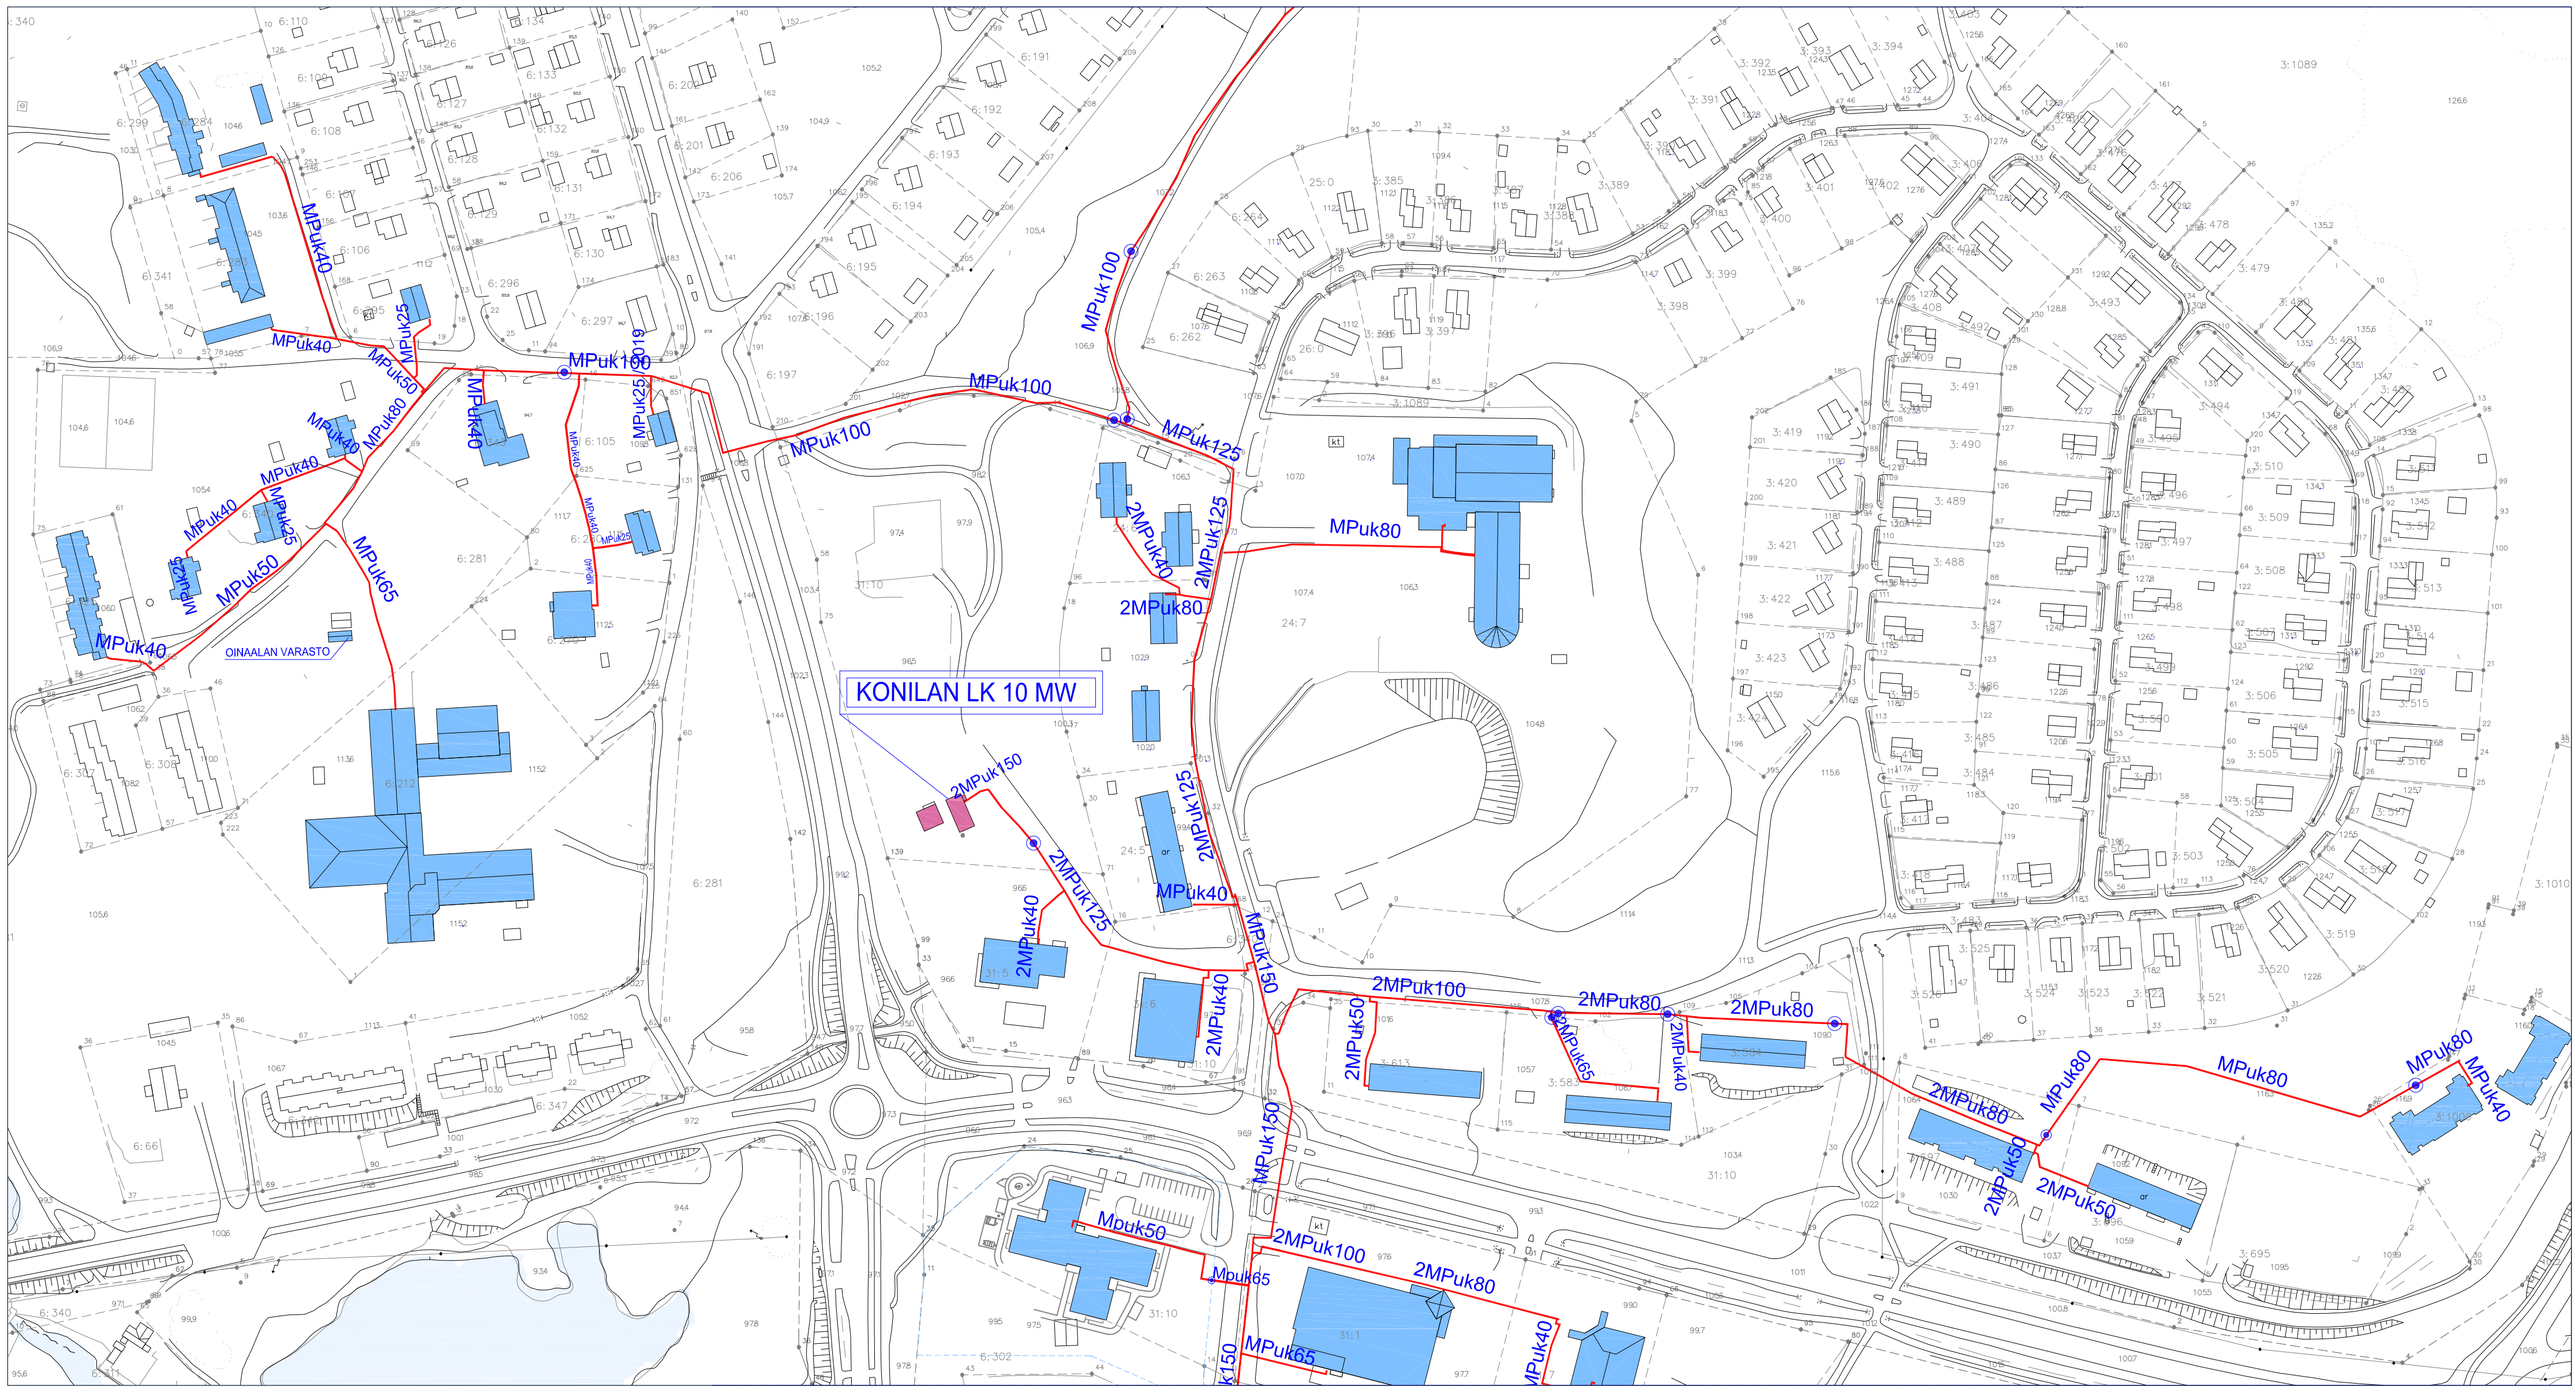
KONILAN LK 10 MW
OINAALAN VARASTO
MPuk100
MPuk125
MPuk80
MPuk40
MPuk50
MPuk65
MPuk25
2MPuk150
2MPuk125
2MPuk100
2MPuk80
2MPuk40
2MPuk50
Mpuk50
Mpuk65