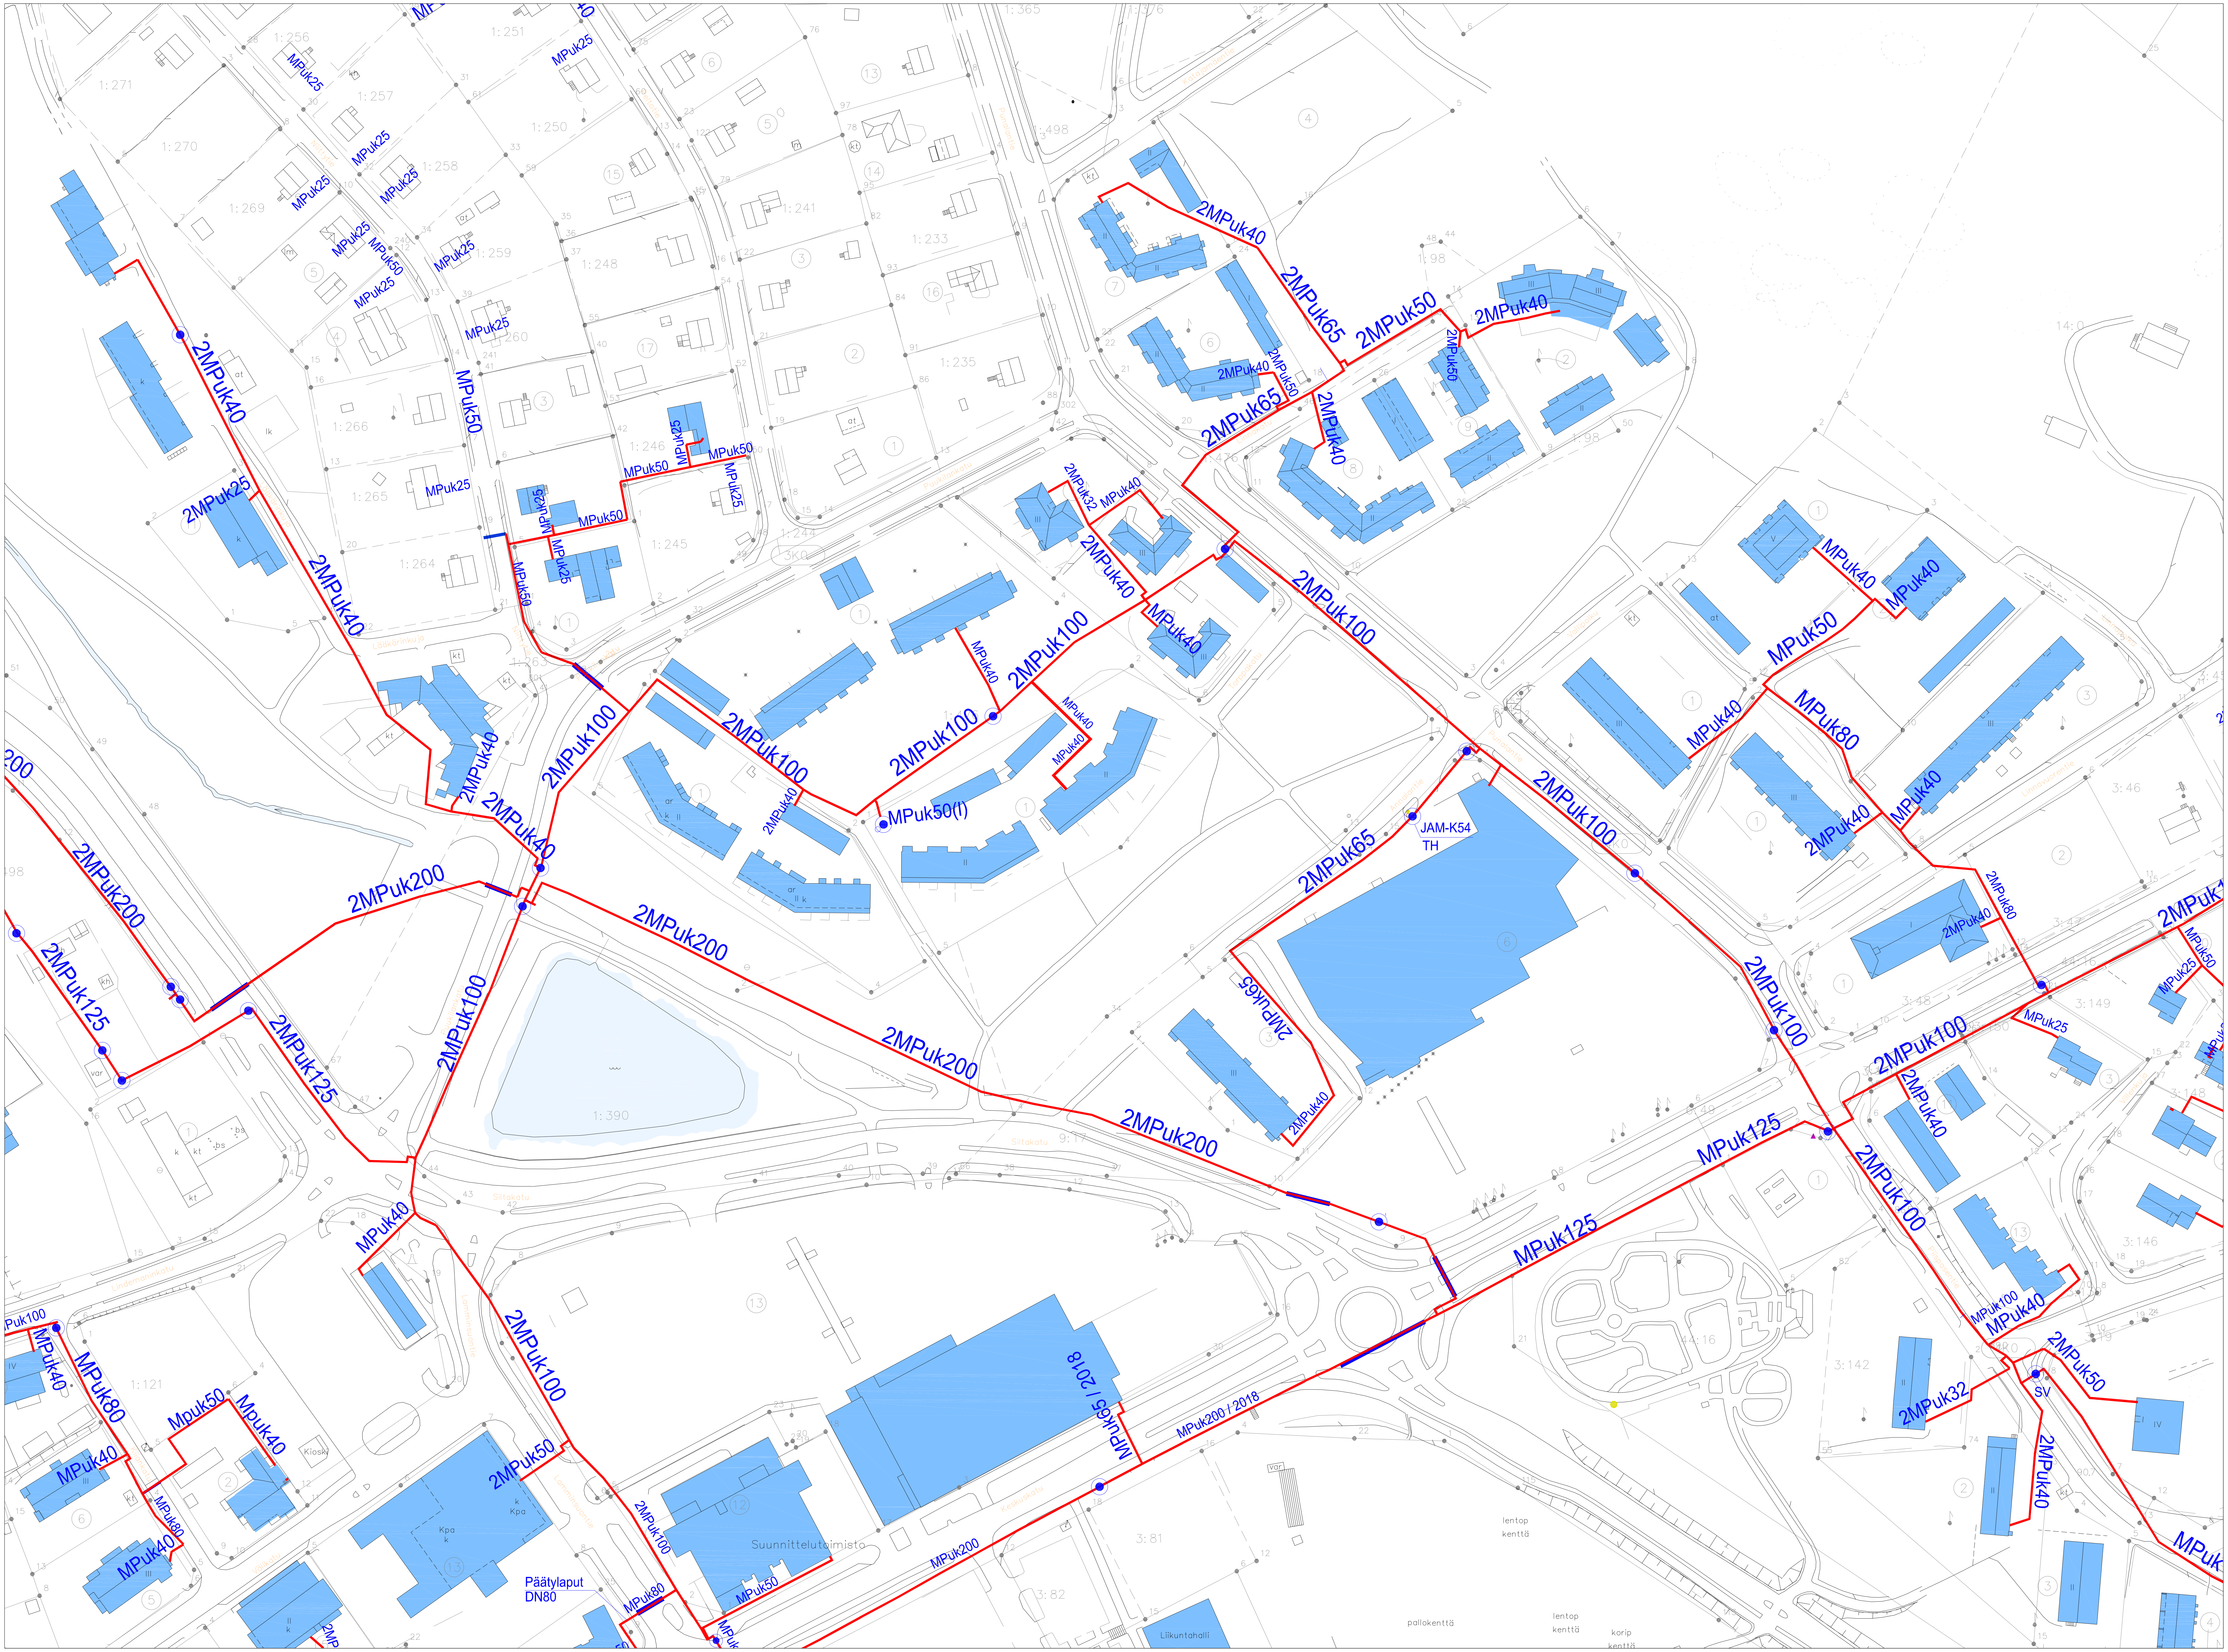

2MPuk40
2MPuk25
MPuk25
MPuk50
2MPuk100
2MPuk200
2MPuk125
2MPuk65
2MPuk50
2MPuk32
MPuk40
MPuk50(I)
MPuk80
MPuk125
MPuk200 / 2018
MPuk65 / 2018
MPuk200
2MPuk80
JAM-K54
TH
SV
Päätylaput
DN80
Mpuk50
Mpuk40
MPuk100
Suunnittelutoimisto
Liikuntahalli
pallokenttä
lentop
kenttä
korip
Kioski
1:271
1:270
1:269
1:256
1:257
1:258
1:259
1:260
1:266
1:265
1:264
1:263
1:251
1:250
1:248
1:246
1:245
1:244
1:241
1:233
1:235
1:365
1:376
1:498
1:98
1:476
1:390
1:121
9:17
3:46
3:47
3:48
3:149
3:148
3:146
3:142
3:81
3:82
14:0
44:16