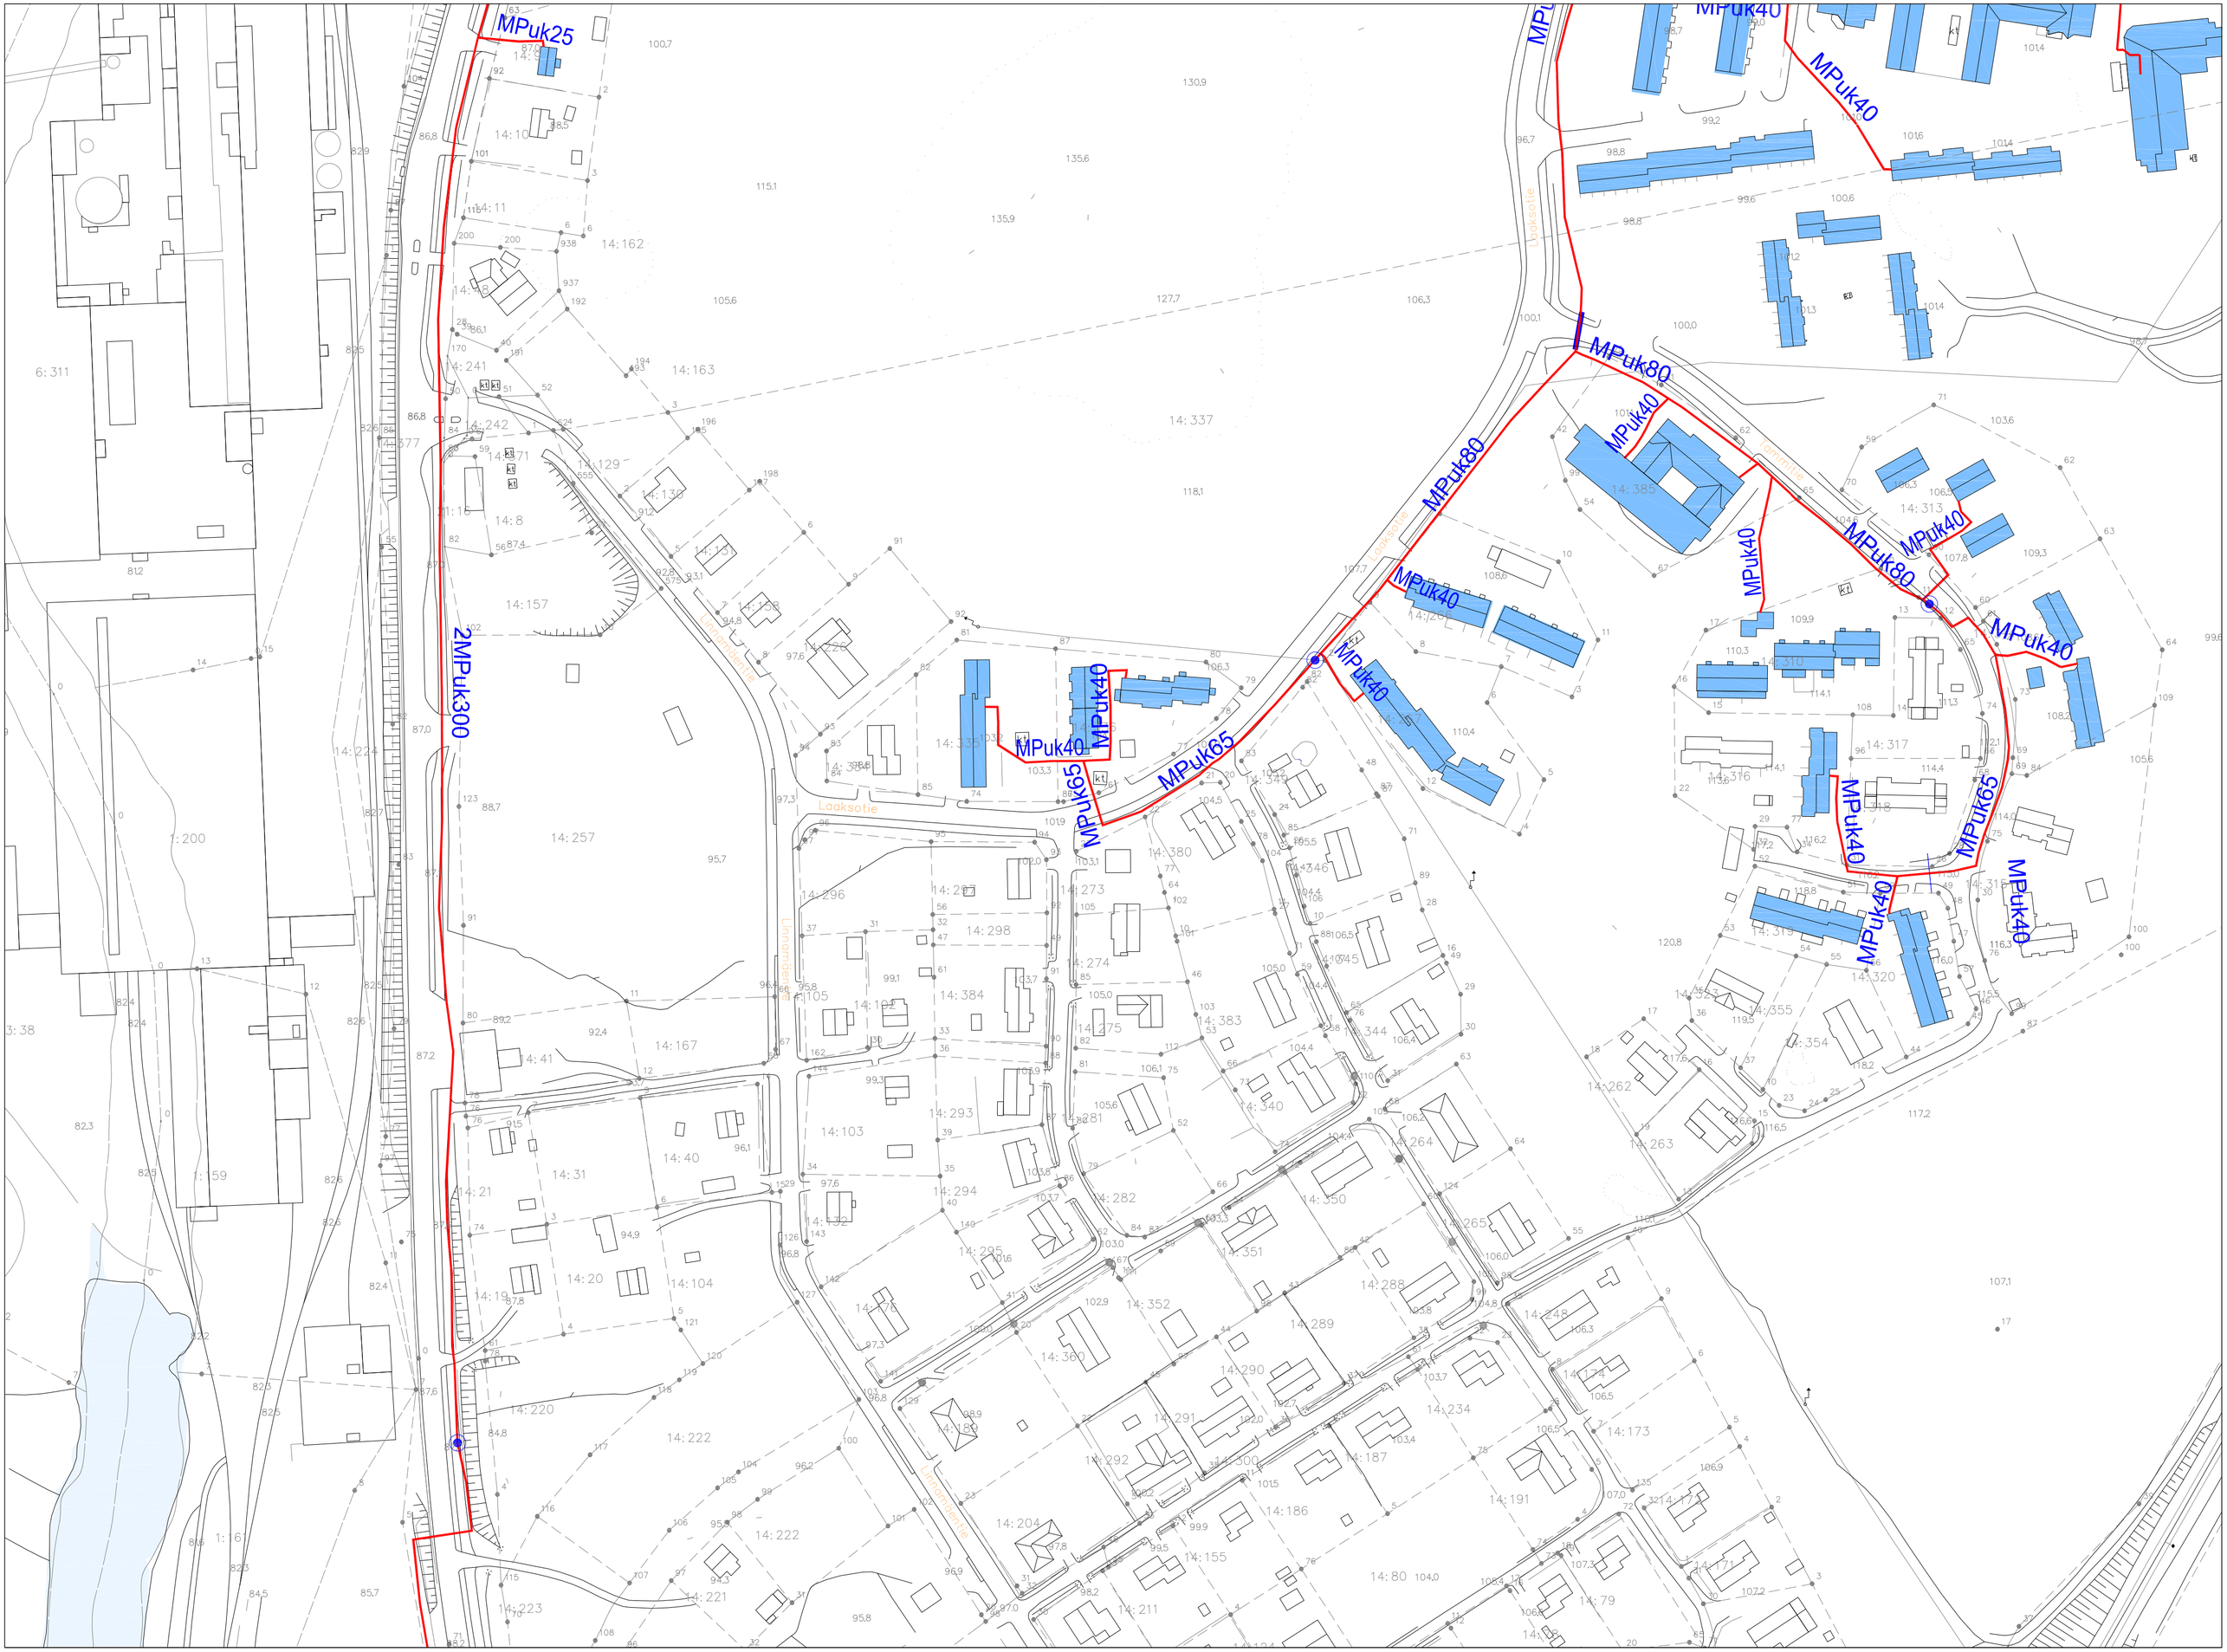
MPuk25
2MPuk300
MPuk40
MPuk80
MPuk65
Laaksotie
Linnamäentie
Tammitie