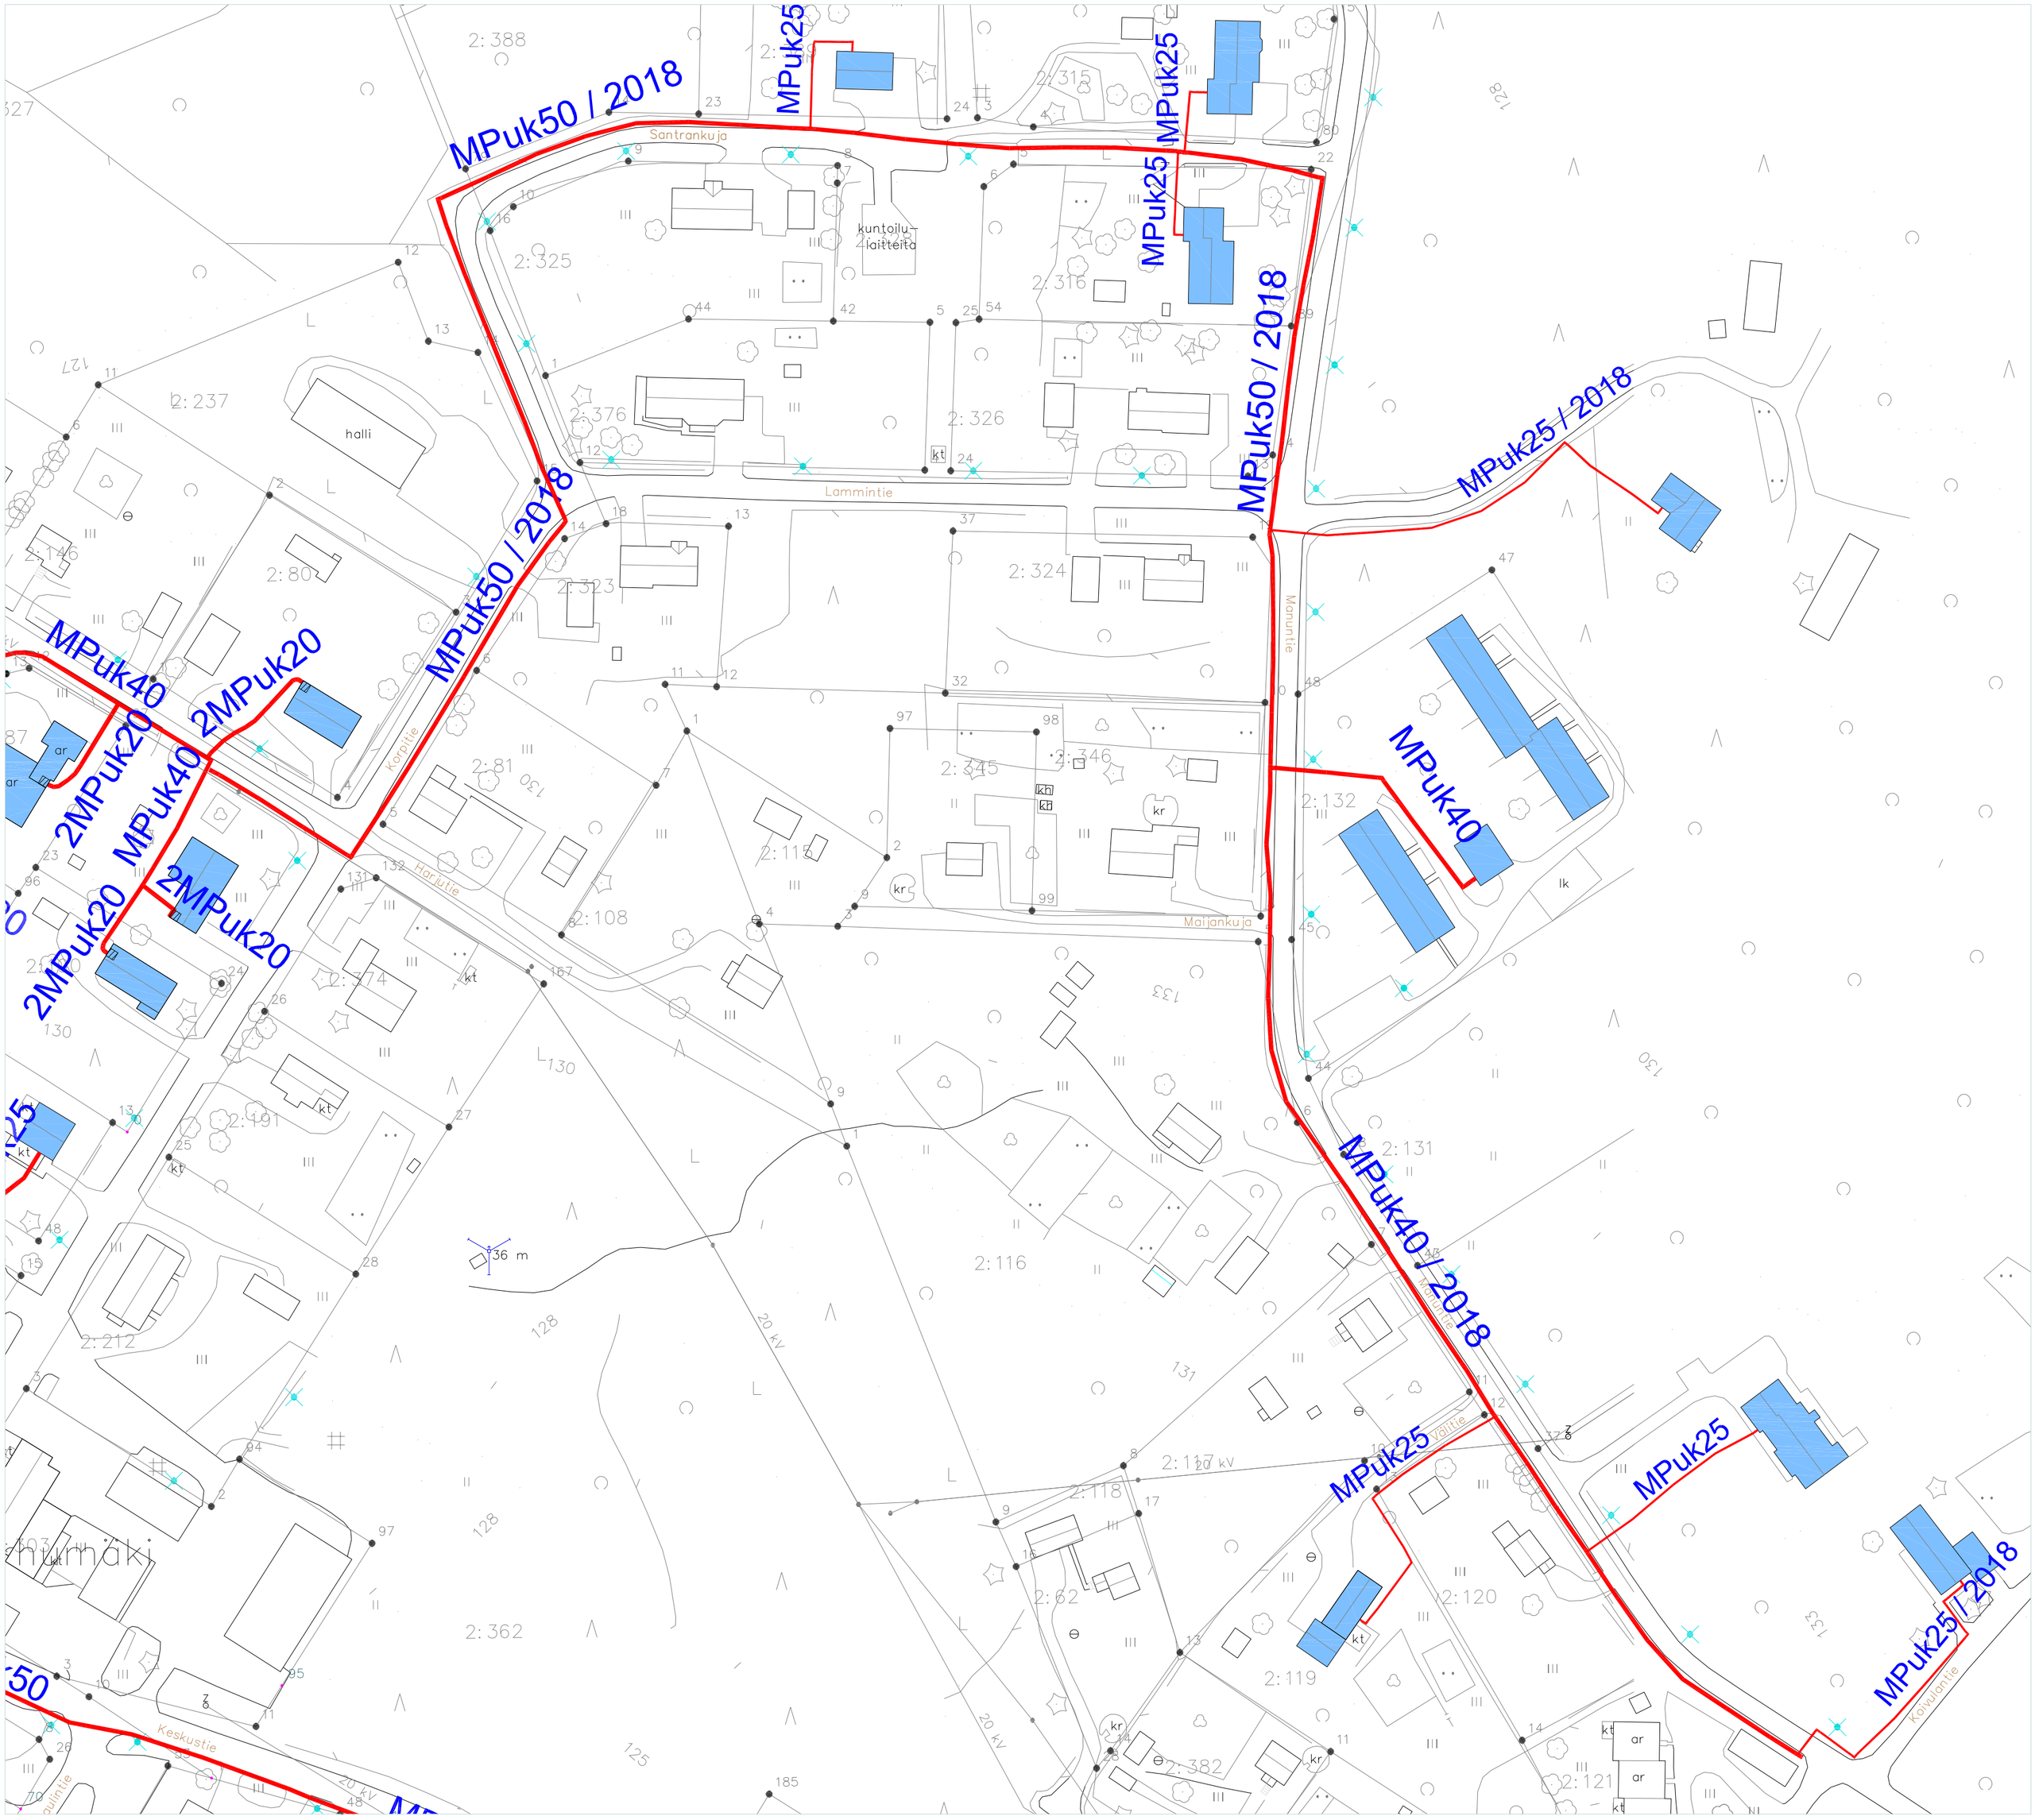

MPuk50 / 2018
MPuk25
MPuk25
MPuk25
MPuk50 / 2018
MPuk25 / 2018
MPuk50 / 2018
MPuk40
2MPuk20
2MPuk20
MPuk40
2MPuk20
2MPuk20
MPuk40
MPuk40 / 2018
MPuk25
MPuk25
MPuk25 / 2018
Santrankuja
Lammintie
Manuntie
Korpitie
Harjutie
Maijankuja
Keskustie
Koivulantie
halli
kuntoilu-laitteita
36 m
20 kV