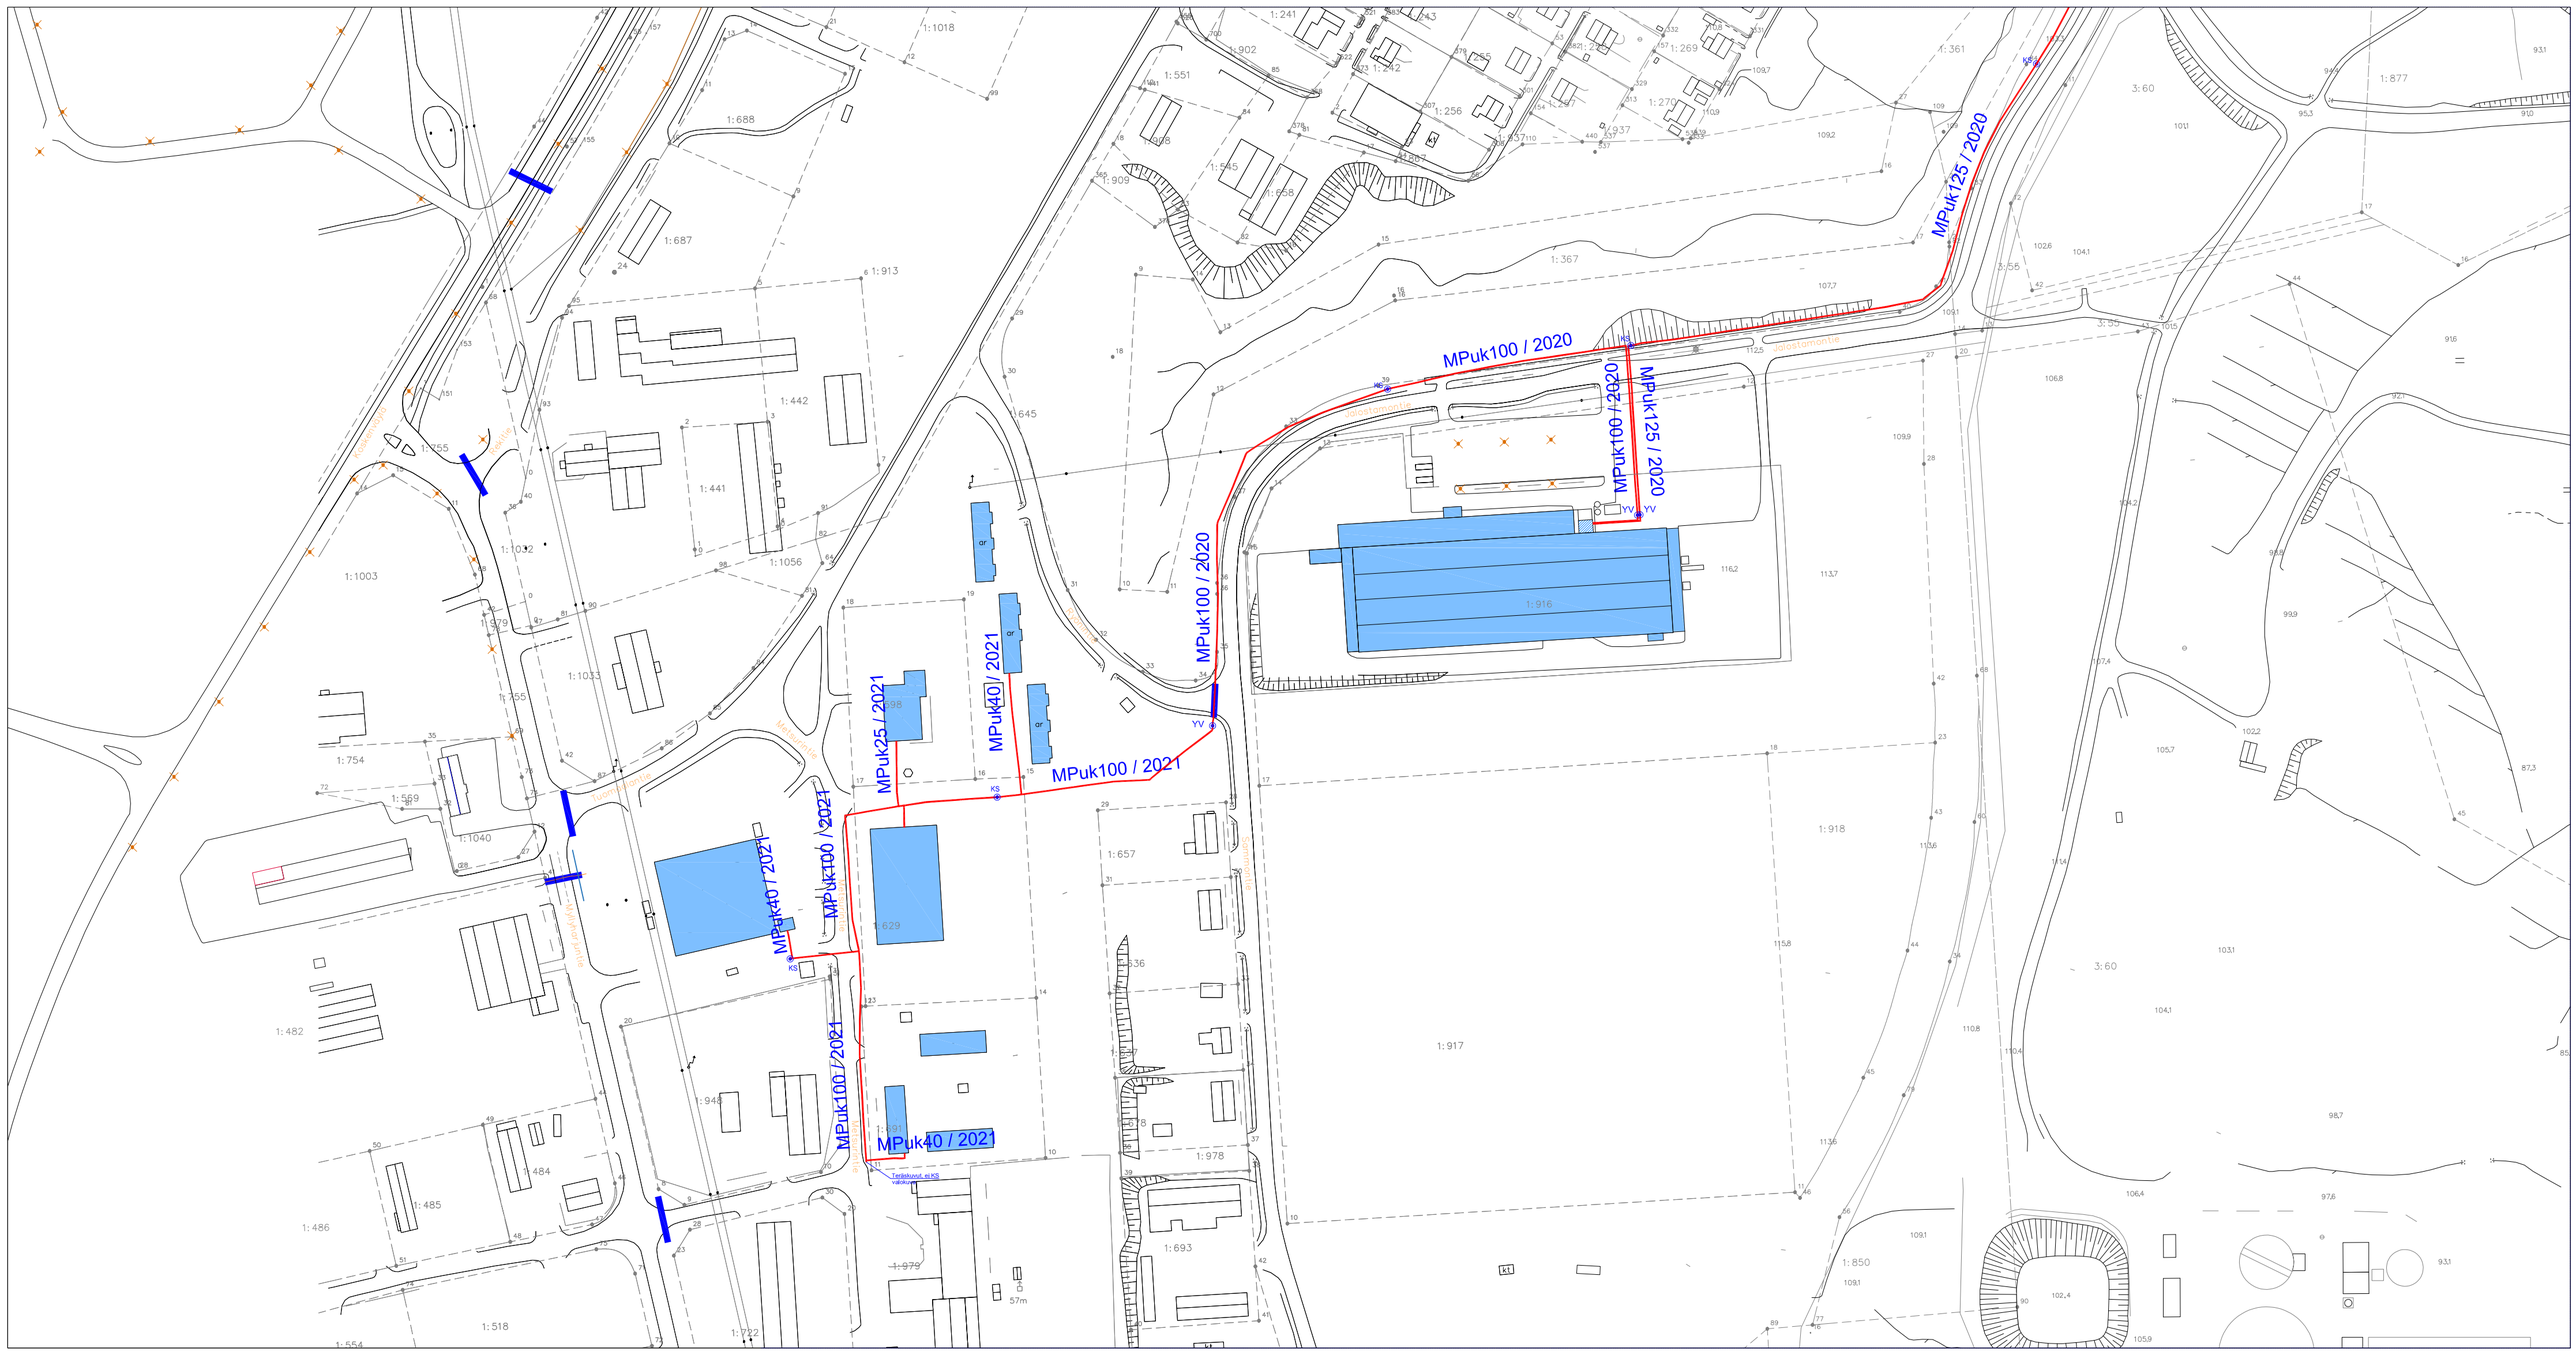
MPuk125 / 2020
MPuk100 / 2020
MPuk100 / 2020
MPuk125 / 2020
MPuk100 / 2020
MPuk25 / 2021
MPuk40 / 2021
MPuk100 / 2021
MPuk100 / 2021
MPuk40 / 2021
MPuk100 / 2021
MPuk40 / 2021
KS
YV
Jätelaatoitus- eli KS -valvonta-alue
Kaukolantie
Matkatie
Kuusitie
Syöpäläntie
Jätevedenpuhdistamontie
Jätevedenpuhdistamontie
Jätevedenpuhdistamont