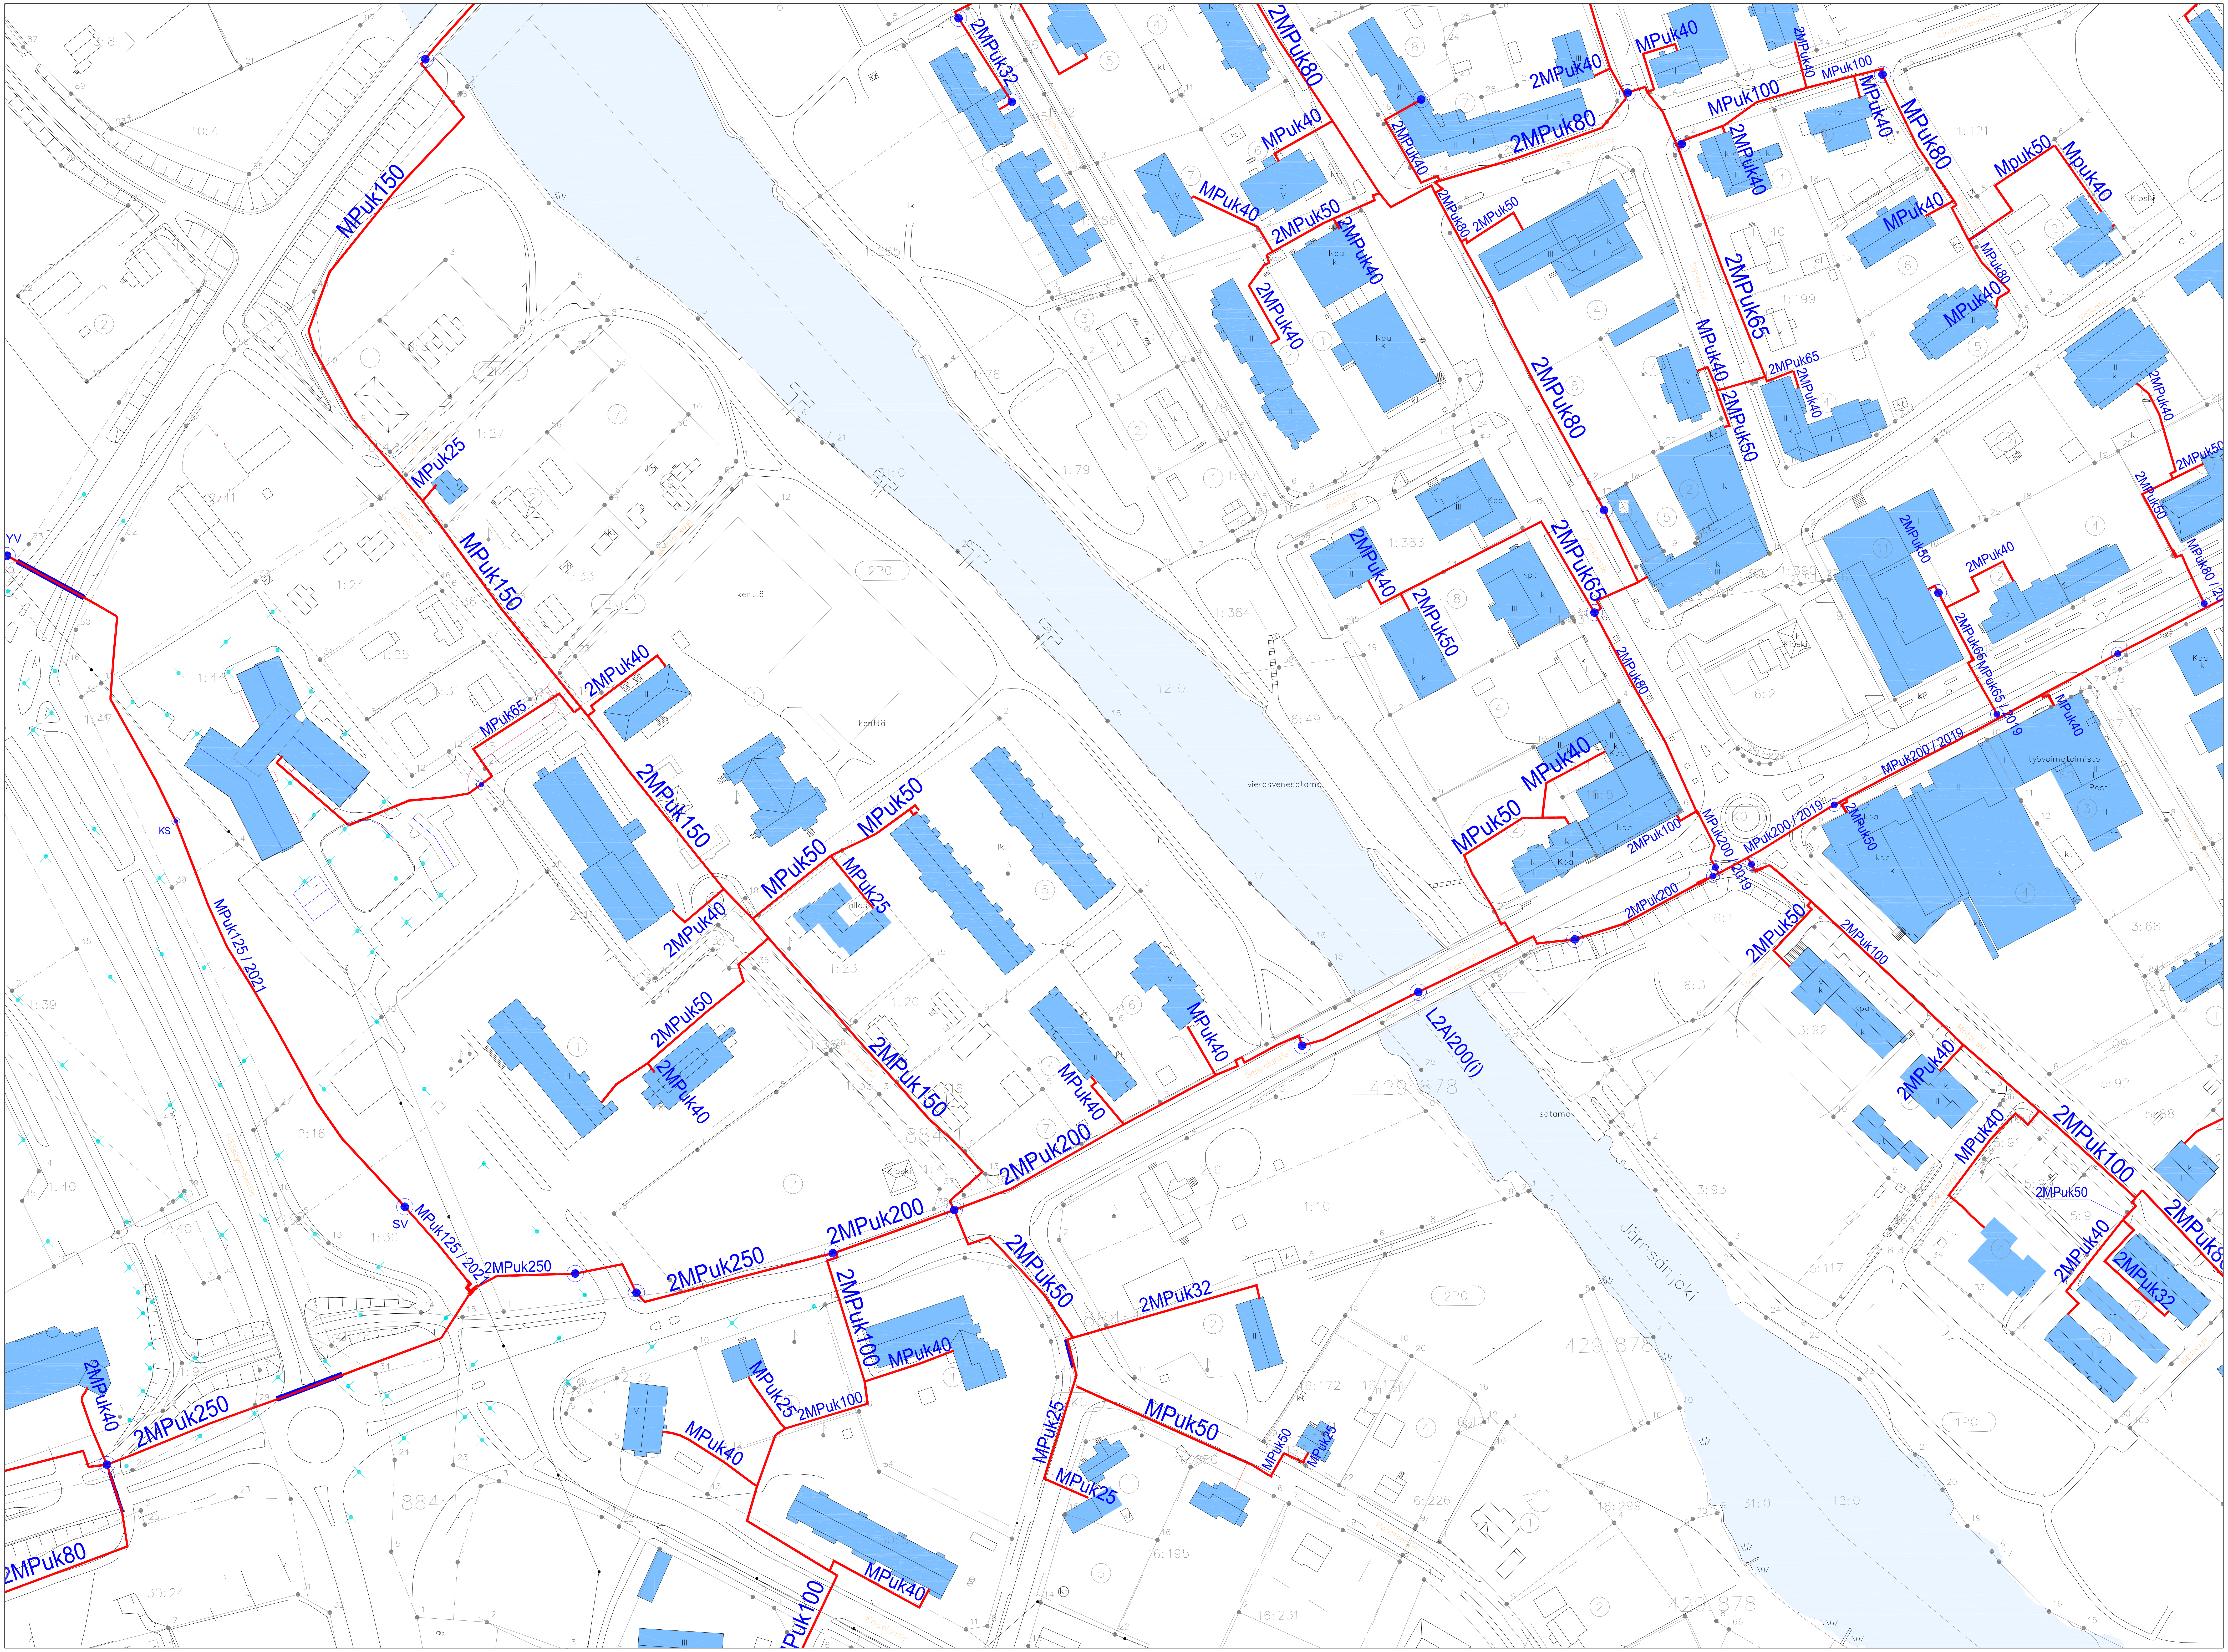
MPuk150
MPuk25
MPuk150
2MPuk40
MPuk65
2MPuk150
2MPuk40
MPuk50
MPuk50
MPuk25
2MPuk50
2MPuk40
2MPuk150
MPuk40
2MPuk200
2MPuk200
2MPuk250
2MPuk250
MPuk125 / 2021
MPuk125 / 2021
2MPuk250
2MPuk40
2MPuk80
YV
KS
SV
2MPuk100
MPuk40
MPuk25
2MPuk100
MPuk40
MPuk100
2MPuk50
2MPuk32
MPuk50
MPuk25
MPuk25
MPuk50
MPuk25
MPuk40
L2AI200(i)
2MPuk32
2MPuk80
MPuk40
2MPuk40
2MPuk50
2MPuk40
2MPuk40
2MPuk40
2MPuk80
2MPuk40
2MPuk80
2MPuk80
2MPuk50
MPuk40
MPuk100
MPuk100
2MPuk40
MPuk40
MPuk80
2MPuk65
MPuk40
Mpuk50
Mpuk40
MPuk40
MPuk80
MPuk40
MPuk40
2MPuk65
2MPuk40
2MPuk50
2MPuk40
2MPuk40
2MPuk50
2MPuk65
2MPuk50
2MPuk80
2MPuk50
2MPuk80 / 2019
2MPuk50
2MPuk40
2MPuk65
MPuk65 / 2019
MPuk40
MPuk200 / 2019
MPuk200 / 2019
2MPuk50
MPuk50
MPuk40
2MPuk100
MPuk200 / 2019
2MPuk200
2MPuk50
2MPuk100
2MPuk40
MPuk40
2MPuk100
2MPuk50
2MPuk40
2MPuk32
2MPuk80
kenttä
kenttä
vierasvenesatama
satama
Jämsänjoki
työvoimatoimisto
Posti
Kioski
Lindemaninkatu
Säterintie
Koskentie
Kiljankatu
Välikatu
Keskuskatu
Seppolantie
Satamatie
Motitilantie
Kelhänkatu
Jokivarsi
Pääskysmäentie
Kaipolantie
Paattilantie
Rinnetie