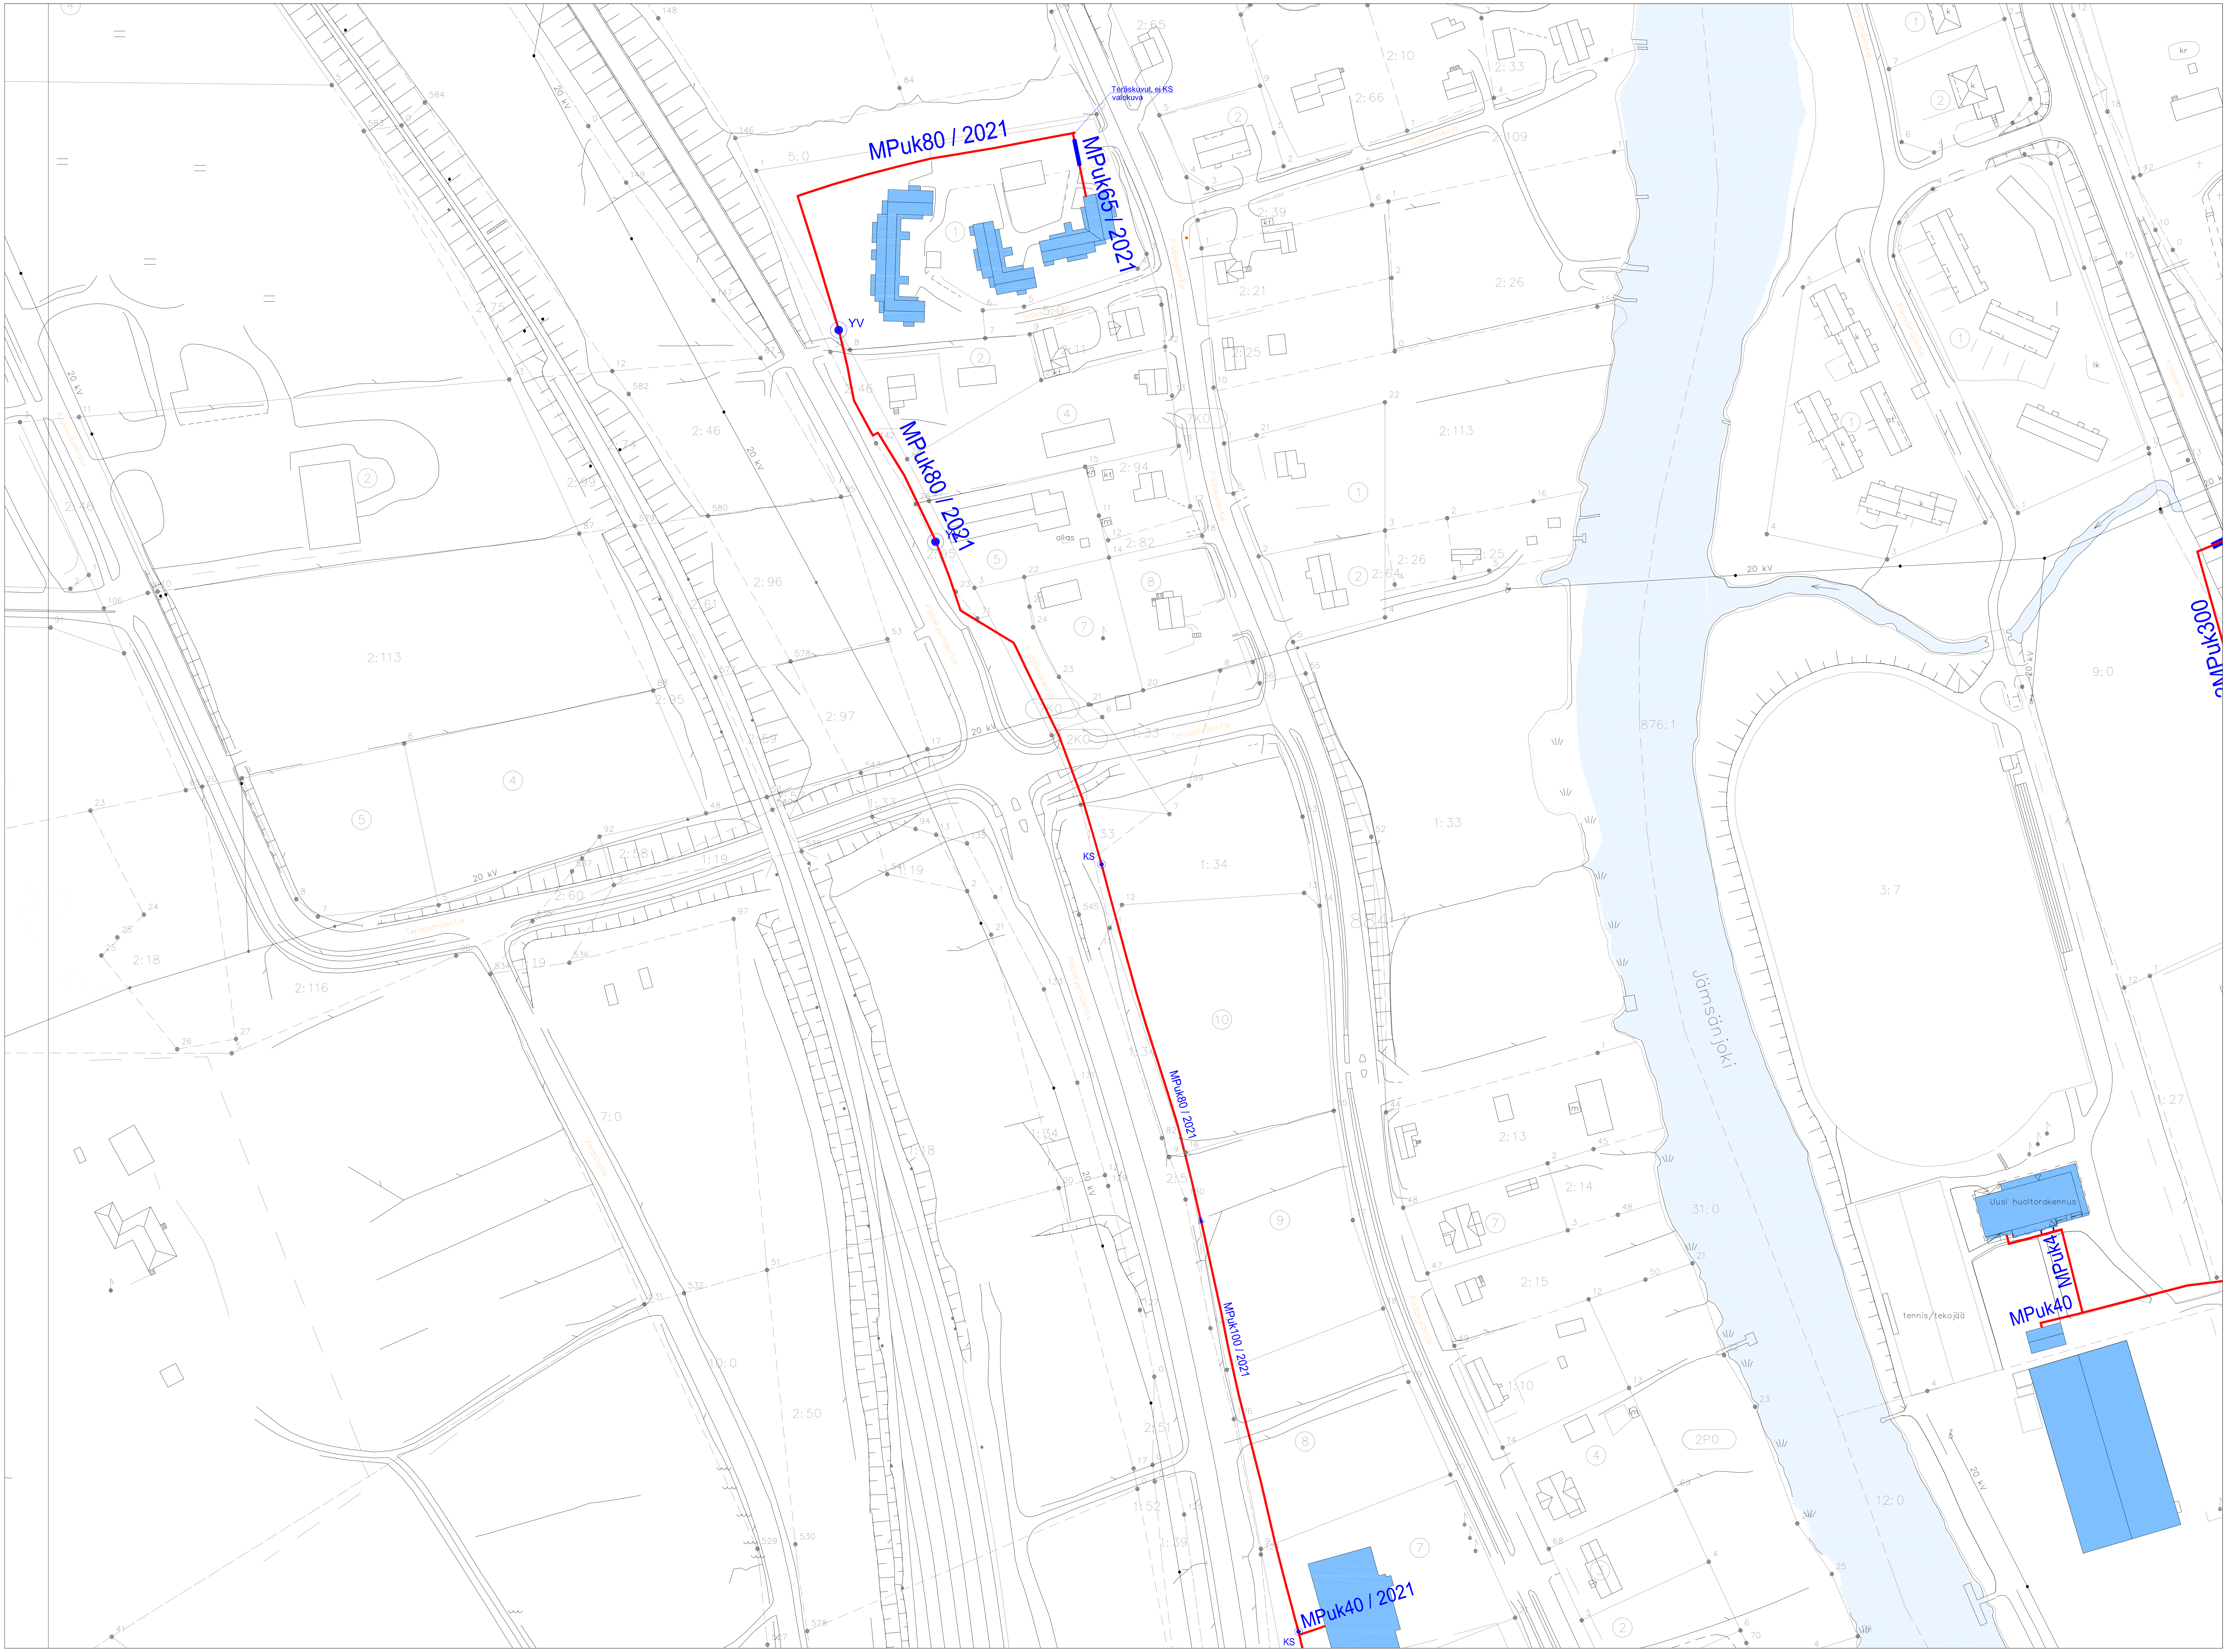
MPuk80 / 2021
MPuk65 / 2021
Teräskuvut, ei KS
valokuva
YV
MPuk80 / 2021
KS
MPuk80 / 2021
MPuk100 / 2021
MPuk40 / 2021
KS
MPuk300
Uusi huoltorakennus
MPuk4
MPuk40
tennis/tekojää
Jämsänjoki
Kukkolankatu
Pääskymäentie
Pääskyläntie
Polttimonkuja
Tervasmäentie
Varastotie
Lopotinkuja
Pärnämäentie
Koskentie
allas
20 kV