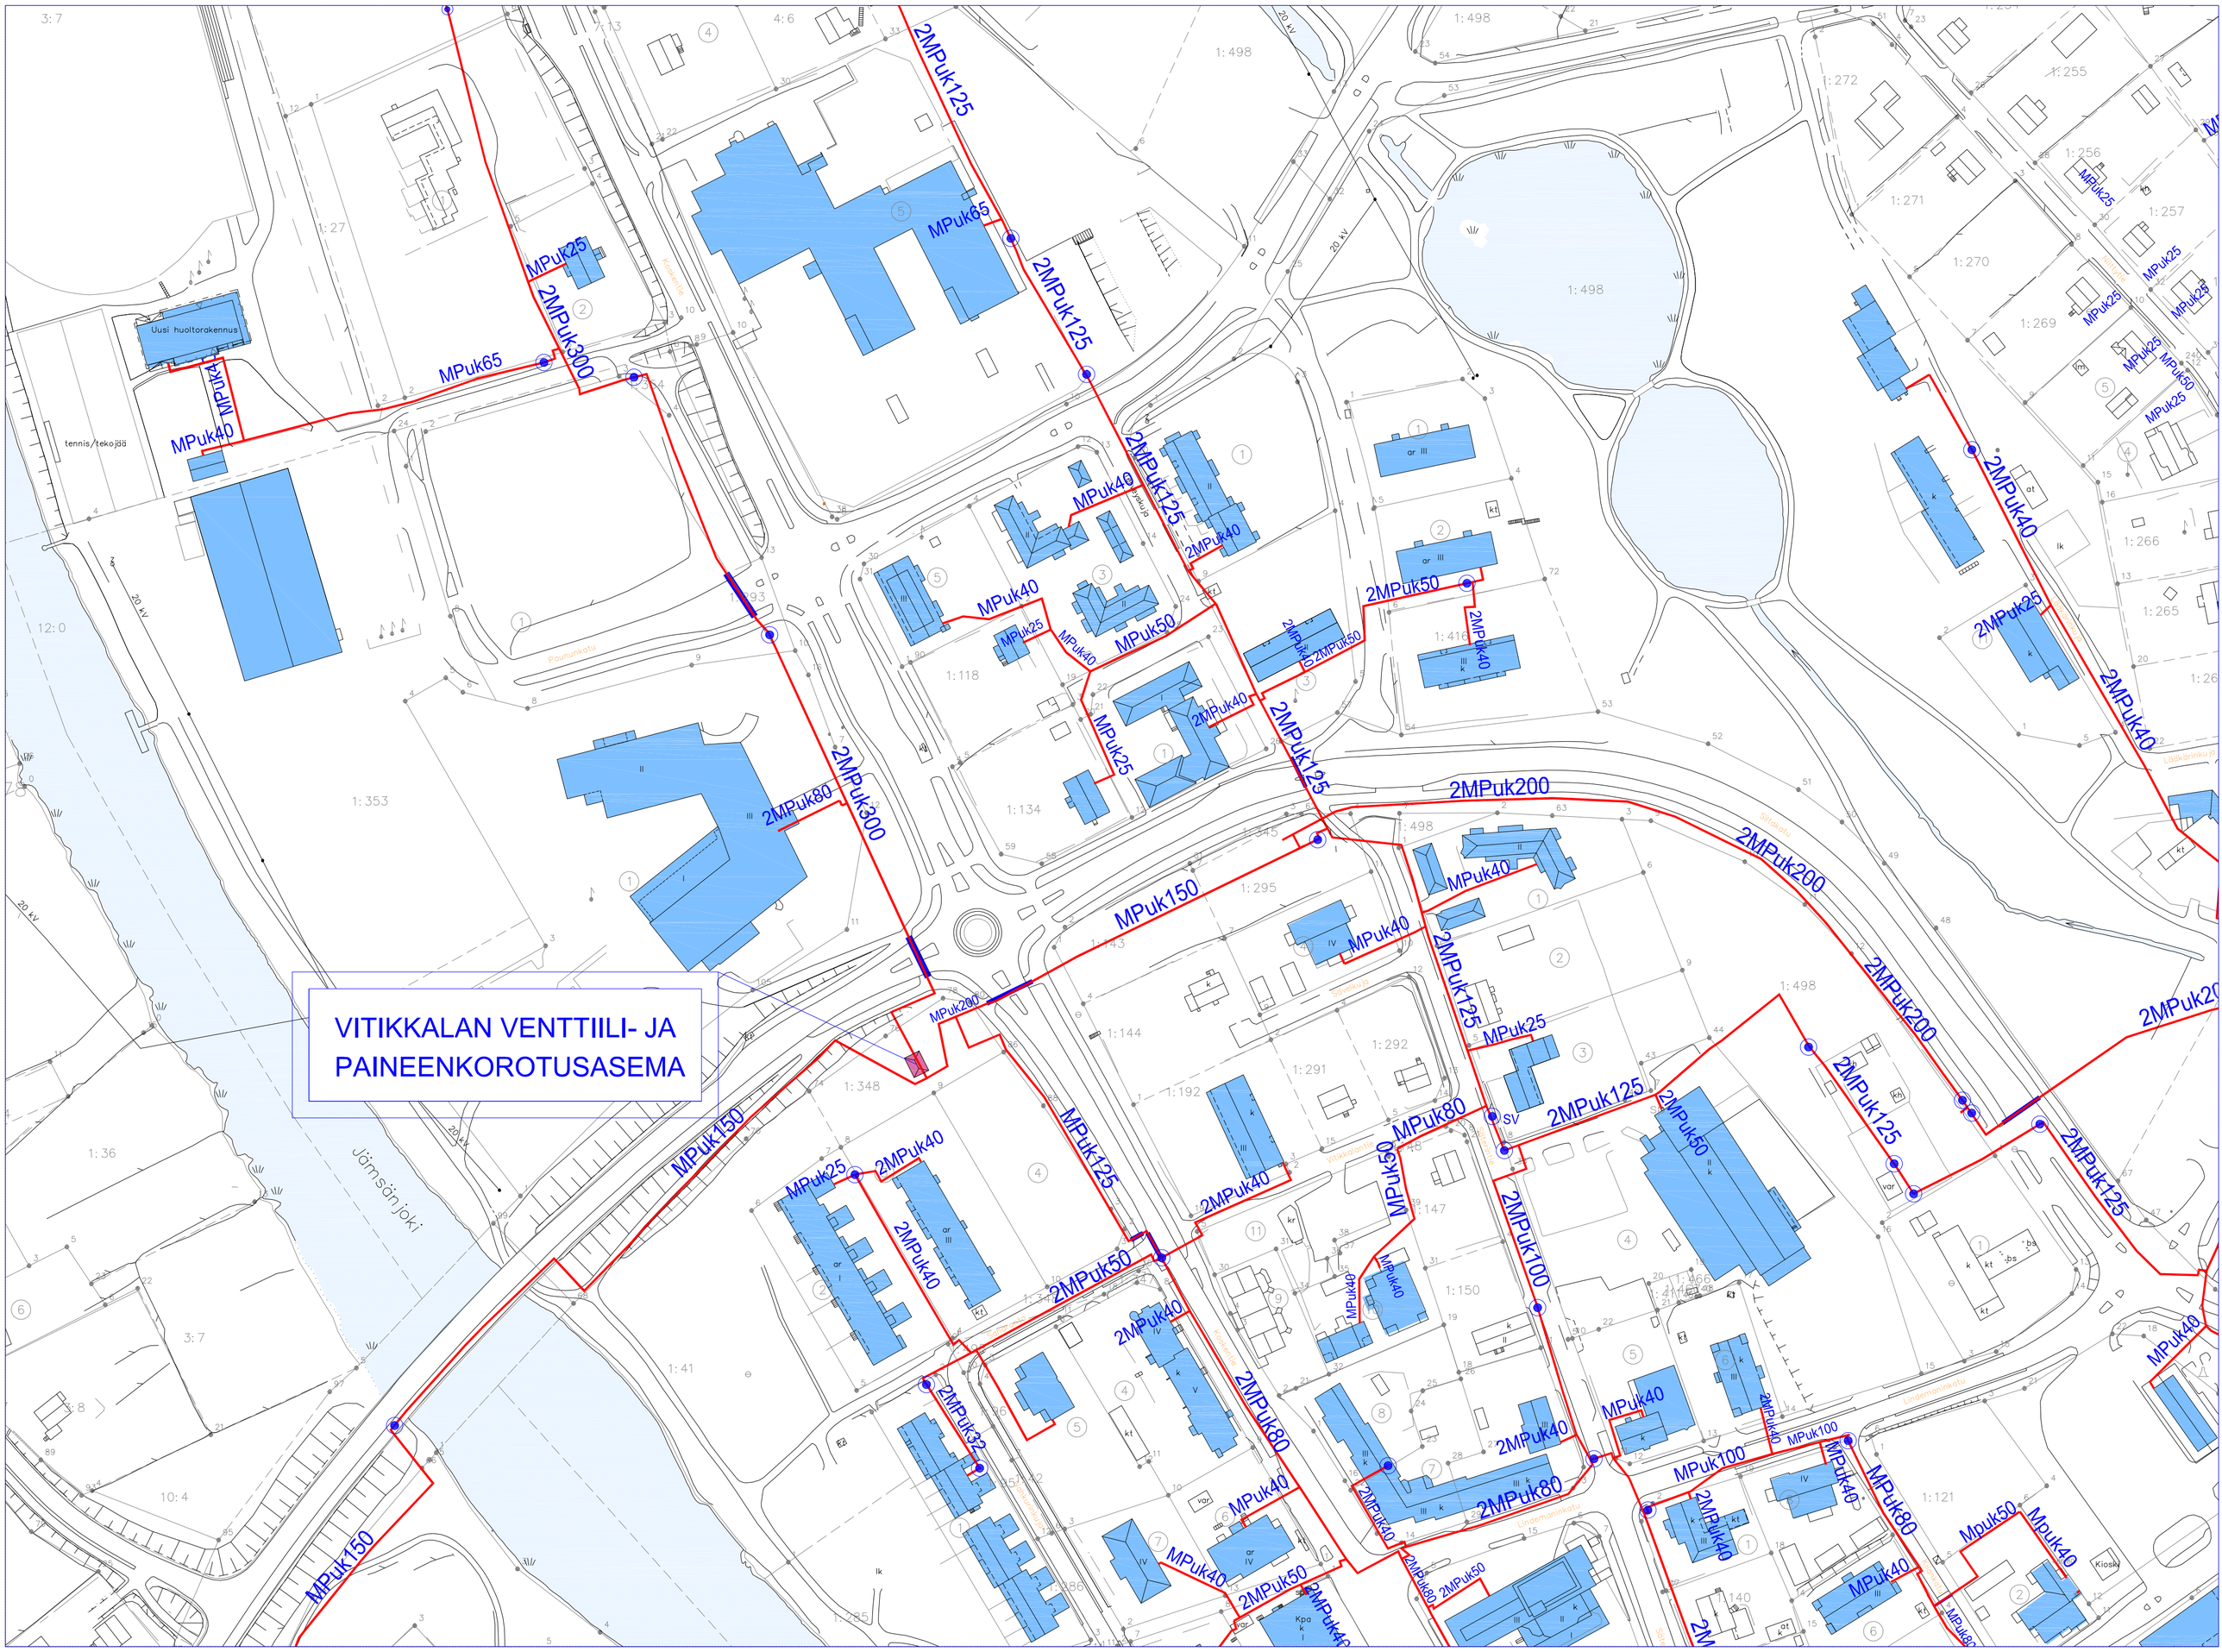
VITIKKALAN VENTTIILI- JA
PAINEENKOROTUSASEMA
Uusi huoltorakennus
tennis/tekojää
Jämsänjoki
2MPuk125
2MPuk300
2MPuk200
2MPuk100
2MPuk80
2MPuk50
2MPuk40
2MPuk32
MPuk65
MPuk40
MPuk25
MPuk50
MPuk100
MPuk80
MPuk150
MPuk200
Mpuk50
Mpuk40
Kaskentie
Paununtatu
Vitikkalantie
Lindemaninkatu
Lääkärinkuja
Siltakatu
Sävelkuja
Kioski